


2 SECCION 1
1 : 100



3 SECCION 2
1 : 100

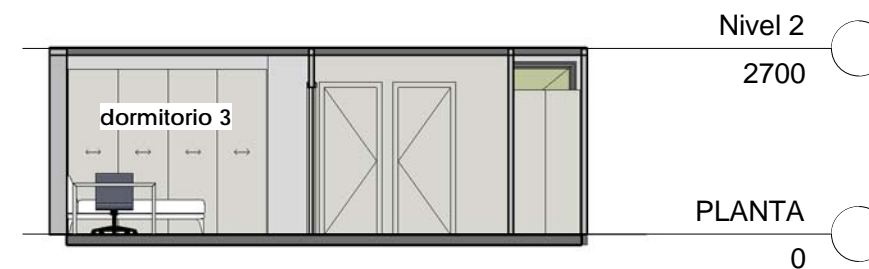

PLANO
01

00
REVISION

ESCALA

1 : 100

EMPLAZAMIENTO

DEFINITIVOS

C/ Coso nº 67
4ª planta - oficina H
50001 Zaragoza
Tif. 976 902463 - Fax 876 776888
jmlanau@solucionesconstructivasz.com

FECHA

07-03-16

PROYECTO

PLANTA DISTRIBUCION