


1 Nivel 1
1 : 100



2 VISTA GENERAL

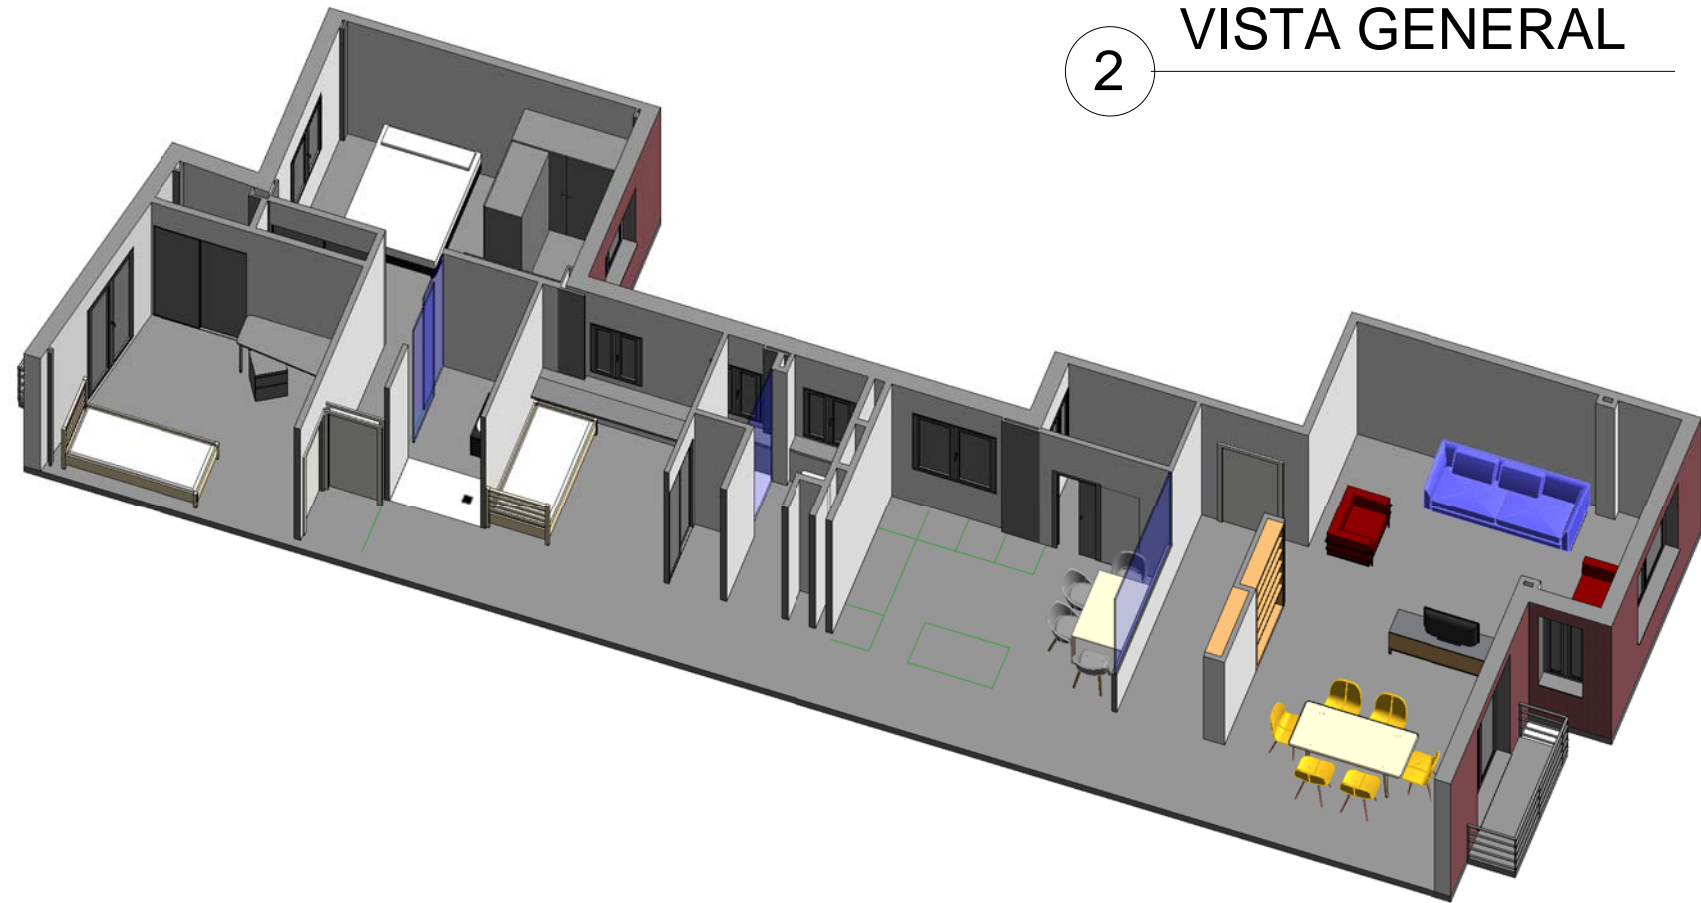

PLANO	ESCALA	1 : 100
2	EMPLAZAMIENTO	C/ MADRE VEDRUNA
00	DEFINITIVOS	C/ Coso nº 67 4ª planta - oficina H 50001 Zaragoza Tif. 976 902463 - Fax 876 776888 jmlanau@solucionesconstructivasz.com
REVISION	PROYECTO	VEDRUNA
	FECHA	11-04-16

PLANTA PROPUESTA