



1 {3D}

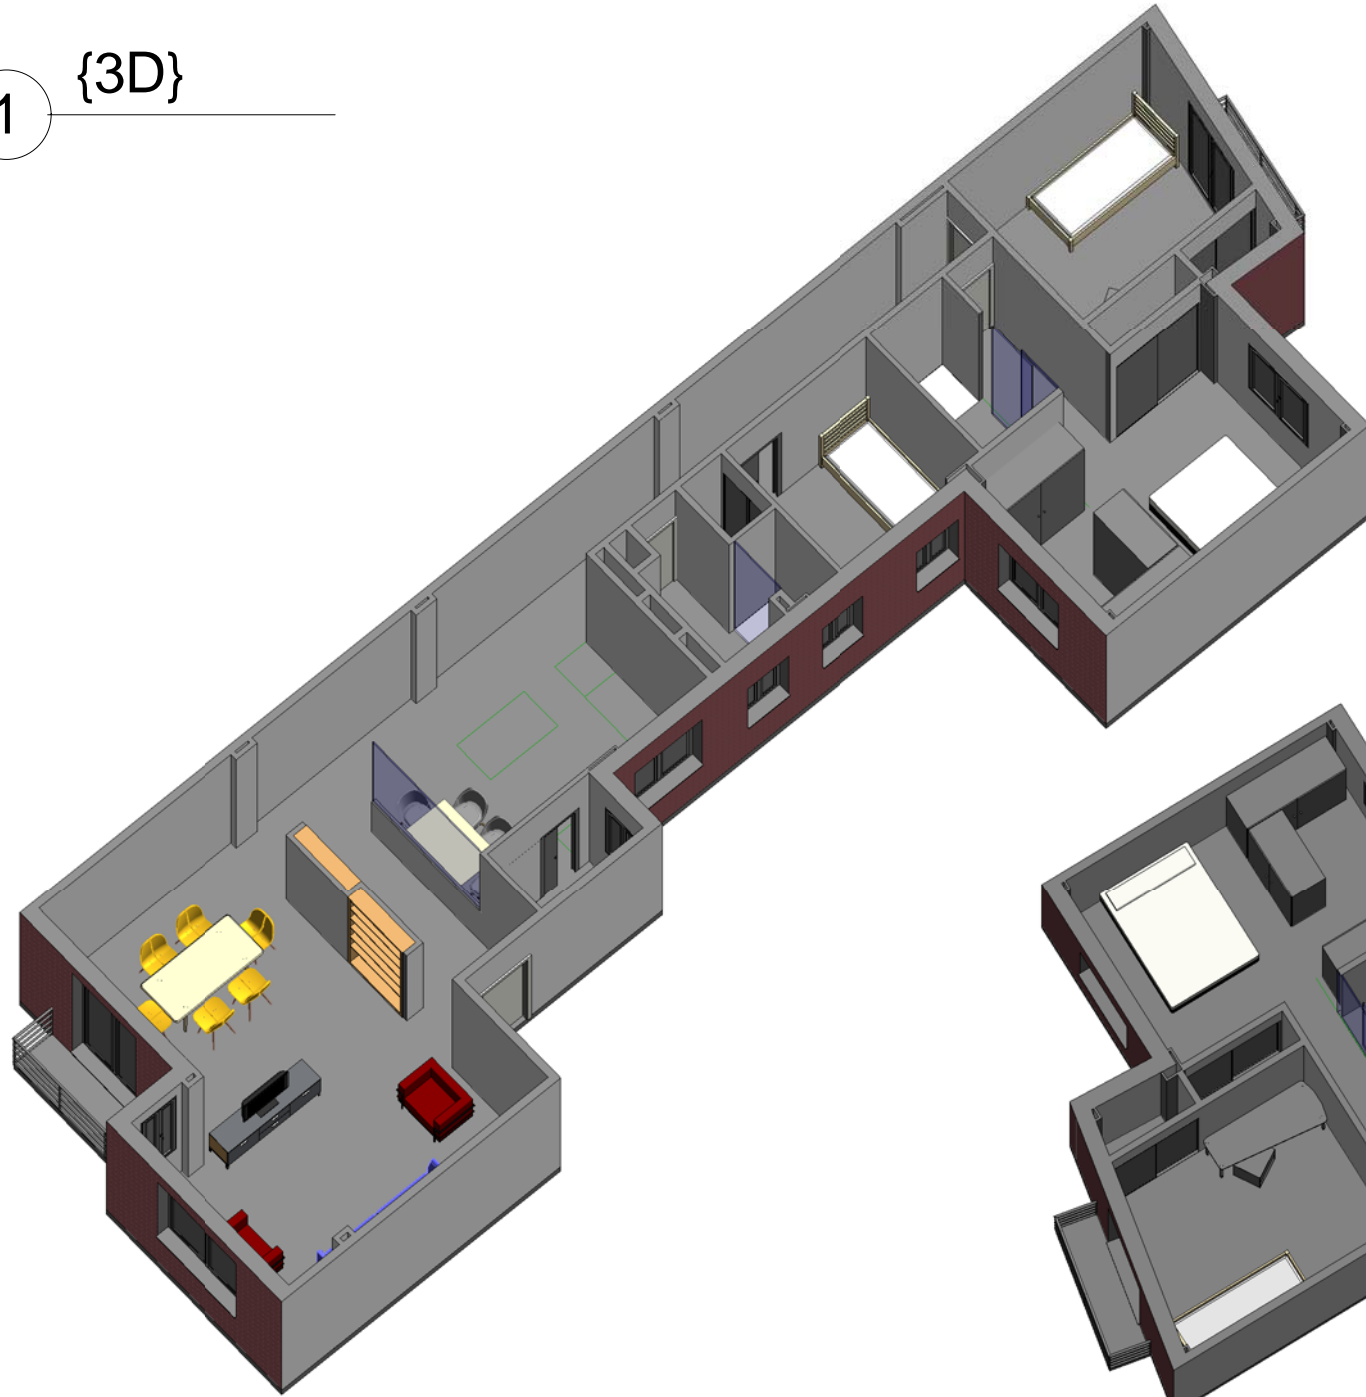

2 3D 2

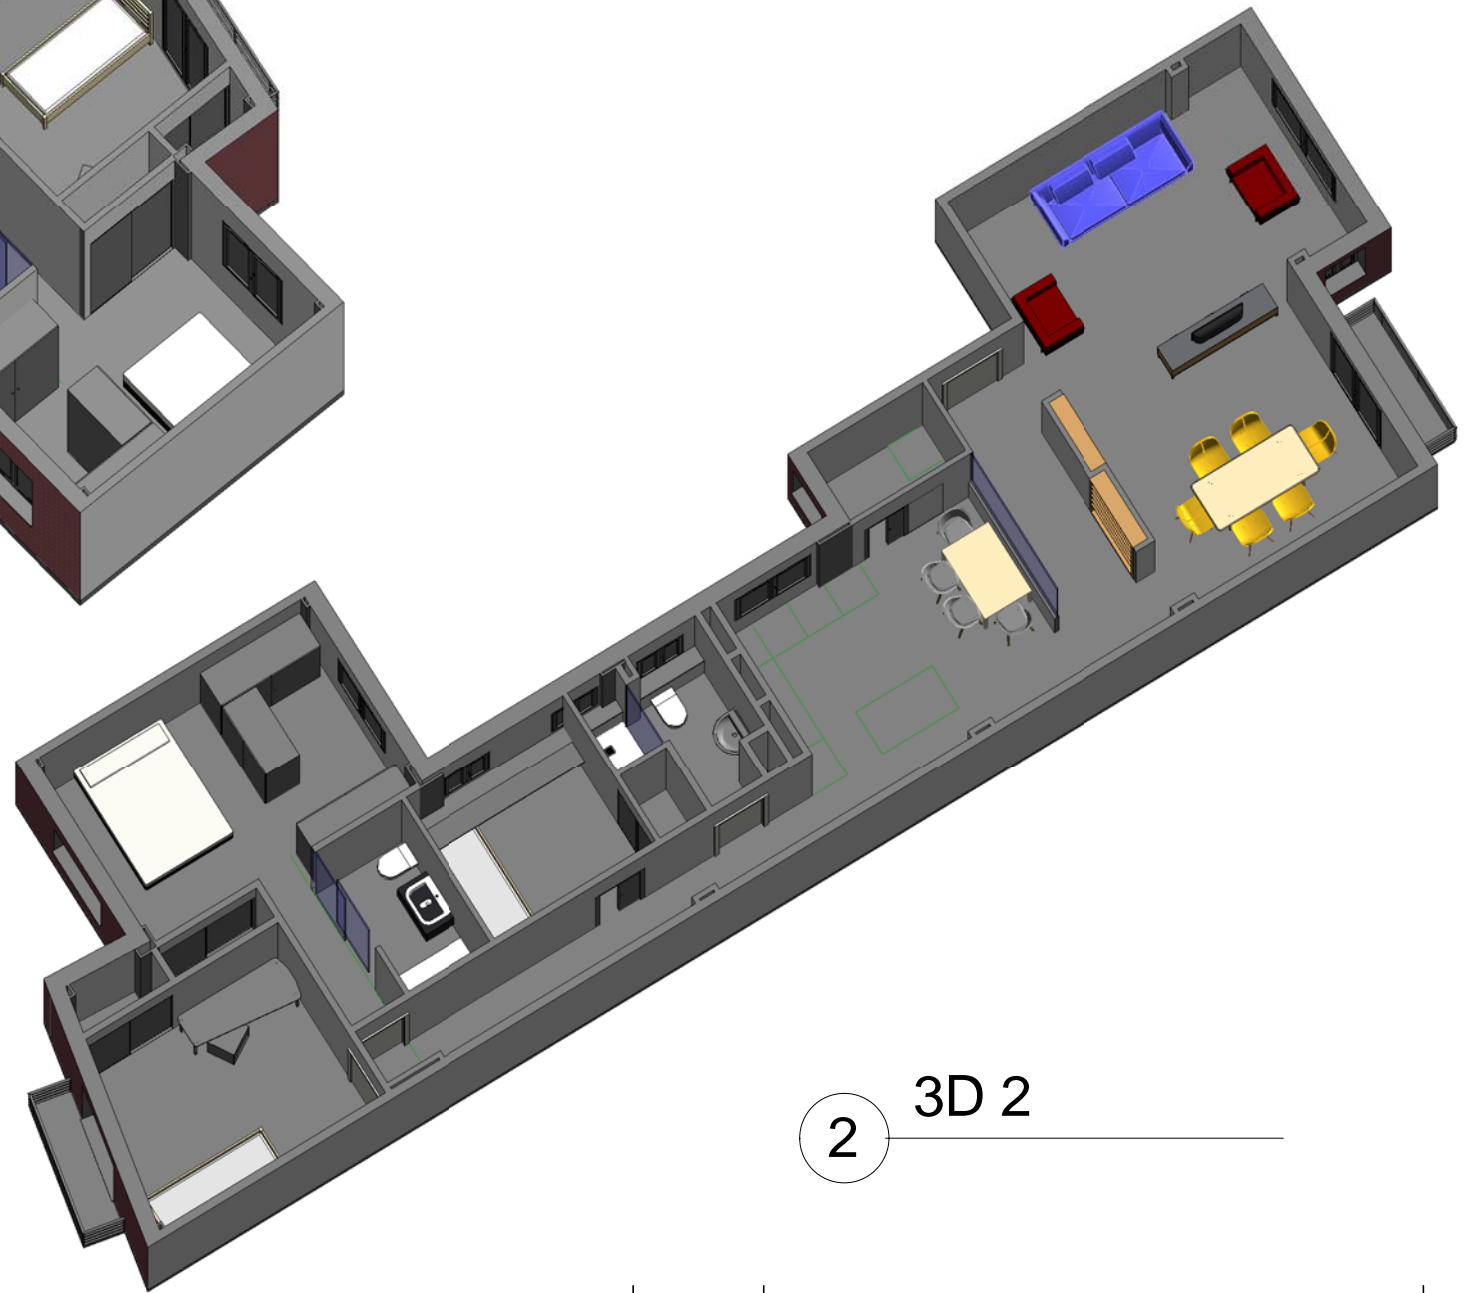

PLANO  
5  
  
00  
REVISION

ESCALA  
  
EMPLAZAMIENTO C/ MADRE VEDRUNA  
DEFINITIVOS  
C/ Coso nº 67  
4ª planta - oficina H  
50001 Zaragoza  
Tif. 976 902463 - Fax 876 776888  
jmlanau@solucionesconstructivasz.com

FECHA  
11-04-16

PERSPECTIVAS 3

PROYECTO  
VEDRUNA